

ΕΦΗΜΕΡΙΣ ΤΗΣ ΚΥΒΕΡΝΗΣΕΩΣ

ΤΗΣ ΕΛΛΗΝΙΚΗΣ ΔΗΜΟΚΡΑΤΙΑΣ

ΤΕΥΧΟΣ ΤΕΤΑΡΤΟ Αρ. Φύλλου 1065

3 Σεπτεμβρίου 1993

ΠΕΡΙΕΧΟΜΕΝΑ

ΑΝΑΔΑΣΩΣΕΙΣ

ΑΠΟΦΑΣΕΙΣ

Αριθ. 2902 (1)

Άρση αποφάσεως κηρύξεως ως αναδασωτέας εκτάσεως 70 στρ. στη θέση «Μπουτσέλα - Σαλάντι» της κοινότητας Διδύμων Νομού Αργολίδας.

Ο ΝΟΜΑΡΧΗΣ ΑΡΓΟΛΙΔΑΣ

Έχοντας υπόψη:

1. Το άρθρο 44 παρ. 3 του Ν. 998/79.
2. Την 160417/1180 Δ/γή Υπ. Γεωργίας.
3. Την ΑΞ - 139/22 Σεπτεμβρίου 1977 απόφασή μας περί κηρύξεως εκτάσεως ως αναδασωτέας, που δημοσιεύθηκε στο υπ' αριθμ. 543/17.12.1977 τευχ. Δ' Φ.Ε.Κ.
4. Το άρθρο 19 Ν. 1221/1981 (ΦΕΚ 292/1981 τεύχος Α').
5. Το άρθρο 18 Ν. 1849 (ΦΕΚ 113/1989 τεύχος Α').
6. Την από 9.4.93 αίτηση του «ΦΟΙΝΙΞ ΣΠΕ».
7. Την ΑΞ - 4548 π.ε./27.1.1993 εισήγησης της Δ/νσης Δασών Αργολίδας.
8. Τους Νόμους 1221/1981 και 1849/1989 που νομιμοποιούν την επιτρεπτή επέμβαση άρθρ. 49 και 50 Ν. 998/79, αποφασίζουμε:

Αίρουμε την ΑΞ - 139/22.9.1977 απόφασή μας περί κηρύξεως εκτάσεως ως αναδασωτέας εμβαδού (70) εβδομήντα στρ. στη θέση «Μπουτσέλα - Σαλάντι» κοινότητας Διδύμων Νομού Αργολίδας ιδιοκτησίας Οικοδ. Συν/σμού Πανελ. Ένωσης Θυμάτων Γερμανικής Κατοχής «ΦΟΙΝΙΞ ΣΠΕ» που καλύπτεται σήμερα από βλάστηση δάσους.

Τα στοιχεία περιμέτρου της έκτασης που αίρεται η κήρυξή της ως αναδασωτέας και το τοπογραφικό διάγραμμά της είναι τα ίδια που συνόδευαν την υπ' αριθμ. ΑΞ - 139/22.9.1977 απόφασή μας.

Η απόφαση αυτή να δημοσιευθεί στην Εφημερίδα της Κυβερνήσεως

Ναύπλιο, 12 Ιουλίου 1993

Ο Νομάρχης

ΠΑΝΑΓΗΣ ΜΑΡΚΑΤΟΣ

Αριθ. 1858 (2)

Ανάκληση αποφάσεως περί κηρύξεως εκτάσεως ως αναδασωτέας στη θέση «Λιανός» Κοινοτικής περιφέρειας Αγ. Νικήτα Λευκάδας.

Η ΝΟΜΑΡΧΗΣ ΛΕΥΚΑΔΑΣ

Έχοντας υπόψη:

1. Τις διατάξεις του Ν. 3200/1955 «Περί Διοικητικής Αποκεντρώσεως όπως αυτές τροποποιήθηκαν και συμπληρώθηκαν μεταγενέστερα με το Ν.Δ. 532/70».

2. Τις διατάξεις των άρθρων 44 παρ. 1 του Ν. 998/79 «Περί προστασίας των Δασών και των δασικών εν γένει εκτάσεων της χώρας».

3. Την αριθμ. 160417/1180/8.7.1980 Δ/γή του Υπ. Γεωργίας «Περί οδηγιών για τις αναδασωτέες εκτάσεις».

4. Την αριθμ. 78828/4717/4.6.93 Δ/γη Υπ. Γεωργίας με την οποία κοινοποιείται το από 28.5.93 πόρισμα του Δασολόγου Διαμαντίδη.

5. Την αριθμ. 2585/18.11.1991 απόφασή μας (ΦΕΚ 937 τεύχος Δ) με την οποία κηρύχθηκε αναδασωτέα έκταση εμβαδού επτακόσια εβδομήντα (770) μ2 στη θέση «Λιανός» Κοινοτικής περιφέρειας Αγίου Νικήτα.

6. Την αριθμ. 1828/6.8.93 πρόταση της Δ/νσης Δασών.

7. Την από 20.7.93 αίτηση του Σπ. Σκλαβενίτη, αποφασίζουμε:

Ανακαλούμε την με αριθμ. 2585/18.11.1991 απόφασή μας ως προς την ανωτέρω έκταση των επτακοσίων εβδομήντα (770) μ2 που βρίσκεται στη θέση «Λιανός» Κοινοτικής περιφέρειας Αγίου Νικήτα, θεωρουμένης αυτής ως μηδέποτε εκδοθείσης αφού εκδόθηκε κατά πλάνη περί τα πράγματα.

Η απόφαση αυτή να δημοσιευθεί στην Εφημερίδα της Κυβερνήσεως.

Λευκάδα, 9 Αυγούστου 1993

Η Νομάρχης
ΑΓΓΕΛΑ ΑΒΟΥΡΗ

Αριθ. 1857 (3)

Ανάκληση αποφάσεως περί κηρύξεως εκτάσεως ως αναδασωτέας στη θέση «Λιανός» Κοινοτικής περιφέρειας Αγ. Νικήτα Λευκάδας.

Η ΝΟΜΑΡΧΗΣ ΛΕΥΚΑΔΑΣ

Έχοντας υπόψη:

1. Τις διατάξεις του Ν. 3200/1955 «Περί Διοικητικής Αποκεντρώσεως, όπως αυτές τροποποιήθηκαν και συμπληρώθηκαν μεταγενέστερα με το Ν.Δ. 532/70».

2. Τις διατάξεις των άρθρων 44 παρ. 1 του Ν. 998/79 «Περί προστασίας των Δασών και των δασικών εν γένει εκτάσεων της χώρας».

3. Την αριθμ. 160417/1180/8.7.1980 Δ/γή του Υπ. Γεωργίας «Περί οδηγιών για τις αναδασωτέες εκτάσεις».

4. Την αριθμ. 78828/4717/4.6.93 Δ/γη Υπ. Γεωργίας με την οποία κοινοποιείται το από 28.5.93 πόρισμα του Δασολόγου Διαμαντίδη.

5. Την αριθμ. 2622/18.11.1991 απόφασή μας (ΦΕΚ 937 τεύχος Δ) με την οποία κηρύχθηκε αναδασωτέα έκταση εμβαδού τετρακοσίων ενενήντα οκτώ (498) μ2 που βρίσκεται στη θέση «Λιανός» Κοινοτικής περιφέρειας Αγίου Νικήτα.

6. Την αριθμ. 1829/6.8.93 πρόταση της Δ/νσης Δασών.

7. Την από 20.7.93 αίτηση του Σπ. Σκλαβενίτη, αποφασίζουμε:

Ανακαλούμε την με αριθμ. 2622/18.11.1991 απόφασή μας ως προς την ανωτέρω έκταση των τετρακοσίων ενενήντα οκτώ (498) μ2 που βρίσκεται στη θέση «Λιανός» Κοινοτικής περιφέρειας Αγίου Νικήτα, θεωρουμένης αυτής ως μηδέποτε εκδοθείσης, αφού εκδόθηκε κατά πλάνη περί τα πράγματα.

Η απόφαση αυτή να δημοσιευθεί στην Εφημερίδα της Κυβερνήσεως.

Λευκάδα, 9 Αυγούστου 1993

Η Νομάρχης
ΑΓΓΕΛΑ ΑΒΟΥΡΗ

ΑΠΑΛΛΟΤΡΙΩΣΕΙΣ

ΑΝΑΚΟΙΝΩΣΕΙΣ

Αριθ. ΥΠΟ/ΑΠΑΛΛ./Φ32/41587/1343 (4)

Ειδοποίηση για παρακατάθεση αποζημίωσης από αναγκαστική απαλλοτρίωση ακινήτων στους αρχαιολογικούς σκοπούς στην Κίρρα Φωκίδας.

Η ΥΠΟΥΡΓΟΣ ΠΟΛΙΤΙΣΜΟΥ

Έχοντας υπόψη:

1. Την αριθ. ΥΠΠΟ/ΓΝΟΣ/49095/30.10.1991 απόφαση της Υπουργού Πολιτισμού Μεταβίβαση αρμοδιοτήτων Υπουργού και δικαιώματος υπογραφής «Με εντολή Υπουργού» στους Γενικό Γραμματέα, Γεν. Διευθυντές, Προϊσταμένους Δ/νσεων, Τμημάτων και Γραφείων της Κ.Υ. του ΥΠΠΟ (ΦΕΚ 987/Β/28.11.1991).

2. Το Π.Δ. 941/1977 «Περί Οργανισμού του Υπουργείου Πολιτισμού» (ΦΕΚ 320/Α/17.10.1977).

3. Τις διατάξεις των άρθρων 7 και 8 του Ν.Δ. 797/1971 «Περί αναγκαστικών απαλλοτριώσεων» πληροφορούμε όσους:

α) Έχουν δικαίωμα κυριότητας ή άλλα εμπράγματα δικαιώματα στα ακίνητα που απαλλοτριώθηκαν δυνάμει των αριθμ. 1045849/ 4402/ 0010/ 27.4.1989 κ.υ.α. (ΦΕΚ 294/ τ.Δ'/ 17.5.1989) και 1020913/ 1628/ Δ0010/ 26.3.1990 κ.υ.α. (ΦΕΚ 193/τ.δ'/6.4.1990) για αρχαιολογικούς σκοπούς στην Κίρρα Φωκίδας.

β) Έχουν εγγράψει υποθήκη ή έχουν επιβάλει κατάσχεση ή με οποιοδήποτε τρόπο διεκδικούν τα ακίνητα που απαλλοτριώθηκαν ότι η αποζημίωση που καθόρισε το Μονομελές Πρωτοδικείο Άμφισσας με την απόφαση του αριθμ. 44/ΑΠΜ 5/31.7.1991 για τα ακίνητα και για τα υπερκείμενα αυτού, όπως αυτά φαίνονται στο κτηματολογικό διάγραμμα που συνοδεύει την απόφαση απαλλοτριώσης και στο σχετικό κτηματολογικό πίνακα έχει κατατεθεί στο Ταμείο Παρακαταθηκών και Δανείων (Κεντρική Υπηρεσία) και έχει εκδοθεί γραμμάτιο συστάσεως παρακαταθήκης αριθμ. 2004/9.8.1993 για ένδεκα εκατομμύρια τριάντα τρεις χιλιάδες εξακόσιες δραχμές (11.033.600 δρχ.).

γ) Η αποζημίωση αυτή είναι αποδοτέα στους δικαιούχους που θα αναγνωρισθούν σύμφωνα με το Νόμο.

δ) Η Γ' Εφορεία Προϊστορικών & Κλασσικών Αρχ/των παρακαλείται, εντός δέκα (10) ημερών από της λήψεως της παρούσης ειδοποιήσεως, να παραλάβει το απαλλοτριωθέν

ακίνητο.

Η ειδοποίηση αυτή να δημοσιευθεί στην Εφημερίδα της Κυβερνήσεως.

Αθήνα, 16 Αυγούστου 1993

Με εντολή Υπουργού
Ο Προϊστάμενος
ΔΗΜ. ΑΝΤΩΝΟΠΟΥΛΟΣ

Αριθ. ΥΠΟ/ΑΠΑΛΛ./Φ32/41591/1346 (5)

Ειδοποίηση για παρακατάθεση αποζημίωσης από αναγκαστική απαλλοτρίωση ακινήτων στους αρχαιολογικούς σκοπούς στην Αρχαία Μεσημβρία Έβρου.

Η ΥΠΟΥΡΓΟΣ ΠΟΛΙΤΙΣΜΟΥ

Έχοντας υπόψη:

1. Την αριθ. ΥΠΠΟ/ΓΝΟΣ/49095/30.10.1991 απόφαση της Υπουργού Πολιτισμού Μεταβίβαση αρμοδιοτήτων Υπουργού και δικαιώματος υπογραφής «Με εντολή Υπουργού» στους Γενικό Γραμματέα, Γεν. Διευθυντές, Προϊσταμένους Δ/νσεων, Τμημάτων και Γραφείων της Κ.Υ. του ΥΠΠΟ (ΦΕΚ 987/Β/28.11.1991).

2. Το Π.Δ. 941/1977 «Περί Οργανισμού του Υπουργείου Πολιτισμού» (ΦΕΚ 320/Α/17.10.1977).

3. Τις διατάξεις των άρθρων 7 και 8 του Ν.Δ. 797/1971 «Περί αναγκαστικών απαλλοτριώσεων» πληροφορούμε όσους:

α) Έχουν δικαίωμα κυριότητας ή άλλα εμπράγματα δικαιώματα στα ακίνητα που απαλλοτριώθηκαν δυνάμει της αριθμ. Α. 2143/99 Κηρ. Έβρου 8.2.1988 κ.υ.α. (ΦΕΚ 134/τ.Δ'/15.2.1988) για αρχαιολογικούς σκοπούς στην Αρχαία Μεσημβρία Έβρου.

β) Έχουν εγγράψει υποθήκη ή έχουν επιβάλει κατάσχεση ή με οποιοδήποτε τρόπο διεδικούν τα ακίνητα που απαλλοτριώθηκαν ότι η αποζημίωση που καθόρισε το Μονομελές Πρωτοδικείο Αλεξανδρουπόλεως με την απόφαση του αριθμ. 36/14.3.1991 για τα ακίνητα και για υπερκείμενα αυτού όπως αυτά φαίνονται στο κτηματολογικό διάγραμμα που συνοδεύει την απόφαση απαλλοτρίωσης και στο σχετικό κτηματολογικό πίνακα έχει κατατεθεί στο Ταμείο Παρακαταθηκών και Δανείων (Κεντρική Υπηρεσία) και έχει εκδοθεί γραμμάτιο συστάσεως παρακαταθήκης αριθμ. 2007/9.8.1993 για τέσσερα εκατομμύρια πεντακόσιες τριάντα τρεις χιλιάδες διακόσιες πενήντα δραχμές (4.533.250 δρχ.).

γ) Η αποζημίωση αυτή είναι αποδοτέα στους δικαιούχους που θα αναγνωρισθούν σύμφωνα με το Νόμο.

δ) Η ΙΘ Εφορεία Προϊστορικών & Κλασσικών Αρχ/των παρακαλείται, εντός δέκα (10) ημερών από της λήψεως της παρούσης ειδοποιήσεως, να παραλάβει το απαλλοτριωθέν ακίνητο.

Η ειδοποίηση αυτή να δημοσιευθεί στην Εφημερίδα της Κυβερνήσεως.

Αθήνα, 16 Αυγούστου 1993

Με εντολή Υπουργού
Ο Προϊστάμενος
ΔΗΜ. ΑΝΤΩΝΟΠΟΥΛΟΣ

ΠΟΛΕΟΔΟΜΙΑ

ΔΙΑΤΑΓΜΑΤΑ

(6)

Τροποποίηση του από 28.1.1993 Π. Δ/τος «Έγκριση μεταφοράς συντελεστή δόμησης διατηρητέου ακινήτου που βρίσκεται εντός του ρυμοτομικού σχεδίου του Δήμου Κέρκυρας (Ν. Κέρκυρας) (Δ' 121).

Ο ΠΡΟΕΔΡΟΣ
ΤΗΣ ΕΛΛΗΝΙΚΗΣ ΔΗΜΟΚΡΑΤΙΑΣ

Έχοντας υπόψη:

1. Τις διατάξεις του άρθρου 2 του Ν. 880/1979 «Περί καθορισμού ανωτάτου ορίου συντελεστού δομήσεως κλπ» (Α' 58).

2. Τις διατάξεις του Π. Δ/τος 470/1979 «Περί μετασχηματισμού των συντελεστών δομήσεων εις εμβαδά κατά την εφαρμογή του Ν. 880/1979» (Α' 138), όπως τροποποιήθηκε με το από 19.6.1987 Π. Δ/γμα (Δ' 592).

3. Τις διατάξεις του Π. Δ/τος 510/1979 «Περί ρυθμίσεως θεμάτων μεταφοράς συντελεστού δομήσεως κατά το Ν. 880/1979» (Α' 154) όπως τροποποιήθηκε με το υπ' αριθ. 367/1987 Π. Δ/γμα (Α' 163).

4. Τις διατάξεις του άρθρου 23 παρ. 1 (εδ. ιδ) του Ν. 1558/1985 «Κυβέρνηση και Κυβερνητικά Όργανα» (Α' 137).

5. Την από 19.5.1993 αίτηση των Παύλου - Κάρμελου και Μαρία Τσίλια.

6. Την 10913/9.6.1993 πράξη συναίνεσης, ενώπιον του συμβολαιογράφου Κέρκυρας Αλεξάνδρου Ευαγγέλου Πετσάλη των Κάρμελου Τσίλια και Μαρίας Τσίλια αποκλειστικών κυρίων του παρακάτω περιγραφομένου ακινήτου.

7. Την Υ. 1958/1992 απόφαση του Πρωθυπουργού και του Υπουργού Περιβάλλοντος Χωροταξίας και Δημοσίων Έργων «Ανάθεση αρμοδιοτήτων στους Υφυπουργούς Περιβάλλοντος Χωροταξίας και Δημοσίων Έργων Χρήστο Κατσιγιάννη και Γεώργιο Βουλγαράκη» (Β' 744).

8. Την 145/1992 γνωμοδότηση του Κεντρικού Συμβουλίου Χωροταξίας Οικισμού και Περιβάλλοντος.

9. Την κατόπιν αυτοψίας της υπαλλήλου του Τ.Π. και Π.Ε. Ν. Κερκύρας Αρετής Κουρτελάση επιβεβαίωση των εμπλεκομένων στον υπολογισμό του μεταφερομένου συντελεστή δόμησης στοιχείων του ακινήτου που βρίσκεται εντός του ρυμοτομικού σχεδίου Δήμου Κερκύρας (Ν. Κερκύρας).

10. Την 37846/2.9.1992 απόφαση του Υφυπουργού Περιβάλλοντος Χωροταξίας και Δημοσίων Έργων για προέγκριση της σχετικής τεχνικής μελέτης, με πρόταση του Υφυπουργού Περιβάλλοντος Χωροταξίας και Δημοσίων Έργων, αποφασίζουμε:

Άρθρο 1

Το από 28.1.1993 Π. Δ/γμα «Έγκριση μεταφοράς συντελεστή δόμησης διατηρητέου ακινήτου που βρίσκεται εντός του ρυμοτομικού σχεδίου του Δήμου Κέρκυρας (Ν. Κέρκυρας)» (Δ' 121) τροποποιείται όπως στις επόμενες παραγράφους:

1. Οι παράγραφοι 5 και 6 του προοιμίου αντικαθίστανται ως εξής:

«5. Την από 19.5.1993 αίτηση των Παύλου, Κάρμελου και Μαρίας Τσίλια».

«6. Την 10913/9.6.1993 πράξη συναίνεσης ενώπιον του συμβολαιογράφου Κερκύρας Αλεξάνδρου Ευαγγέλου Πετσάλη του Κάρμελου Τσίλια και Μαρίας Τσίλια αποκλει-

στικών κυρίων του παρακάτω περιγραφομένου ακινήτου».

2. Η όγδοη (8η) σειρά της παρ. 1 του άρθρου 1 αντικαθίσταται ως εξής:

«και του οποίου την αποκλειστική κυριότητα έχουν οι παραπάνω συναινούντες στη μεταφορά του συντελεστή δόμησης Κάρμελος Τσίλιας και Μαρία Τσίλια, όπως ....»

3. Το άρθρο 2 του ως άνω διατάγματος αντικαθίσταται ως εξής:

«Άρθρο 2»

«Εγκρίνεται η χορήγηση τίτλου μεταφοράς συντελεστή δόμησης στο όνομα των Κάρμπελου Τσίλια και Μαρίας Τσίλια για 380,61 τ.μ., ήτοι 215,29 τ.μ. από ισόγειο και 165,32 τ.μ. από ορόφους».

Άρθρο 2

Η ισχύς του παρόντος διατάγματος αρχίζει από τη δημοσίευσή του στην Εφημερίδα της Κυβερνήσεως.

Στον Υφυπουργό Περιβάλλοντος Χωροταξίας και Δημοσίων Έργων αναθέτουμε τη δημοσίευση και εκτέλεση του παρόντος διατάγματος.

Μύκονος, 4 Αυγούστου 1993

Ο ΠΡΟΕΔΡΟΣ ΤΗΣ ΔΗΜΟΚΡΑΤΙΑΣ

ΚΩΝΣΤΑΝΤΙΝΟΣ Γ. ΚΑΡΑΜΑΝΛΗΣ

Ο ΥΦΥΠΟΥΡΓΟΣ

ΠΕΡΙΒΑΛΛΟΝΤΟΣ ΧΩΡΟΤΑΞΙΑΣ ΚΑΙ ΔΗΜΟΣΙΩΝ ΕΡΓΩΝ

ΧΡΗΣΤΟΣ ΚΑΤΣΙΓΙΑΝΝΗΣ

(7)

Τροποποίηση του εγκεκριμένου ρυμοτομικού σχεδίου του Δήμου Αμαρουσίου (Ν. Αττικής).

Ο ΠΡΟΕΔΡΟΣ ΤΗΣ ΕΛΛΗΝΙΚΗΣ ΔΗΜΟΚΡΑΤΙΑΣ

Έχοντας υπόψη:

1. Τις διατάξεις των άρθρων 3, 9, 11 και 70 του Ν. Δ/τος της 17.7.1923 «Περί σχεδίων πόλεων κλπ.» (Α' 228) όπως μεταγενέστερα τροποποιήθηκαν και συμπληρώθηκαν.

2. Τις διατάξεις της παρ. 3 του άρθρου 99 του Ν. 1892/1990 «Για τον εκσυγχρονισμό και την ανάπτυξη και άλλες διατάξεις» (Α' 101) όπως τροποποιήθηκε με το άρθρο 7 (παρ. 2 του Ν. 2052/1992) «Μέτρα για την αντιμετώπιση του νέφους και πολεοδομικές ρυθμίσεις» (Α' 94).

3. Τις διατάξεις του άρθρου 23 παρ. 1 εδ. ιδ του Ν. 1558/1985 «Κυβέρνηση και Κυβερνητικά Όργανα» (Α' 137).

4. Τις διατάξεις της παρ. 2 του άρθρου 2 της Υ 1958/1992 απόφασης του Πρωθυπουργού και του Υπουργού Περιβάλλοντος Χωροταξίας και Δημοσίων Έργων «Ανάθεση αρμοδιοτήτων στους Υφυπουργούς Περιβάλλοντος Χωροταξίας και Δημοσίων Έργων Χρήστο Κατσιγιάννη και Γεώργιο Βουλγαράκη» (Β' 744).

5. Την 336/1992 γνωμοδότηση του Δημοτικού Συμβουλίου Αμαρουσίου.

6. Το 4556/6.7.1992 έγγραφο του Οργανισμού Αθήνας προς τον Δήμο Αμαρουσίου (Ν. Αττικής) για την τήρηση της νόμιμης διαδικασίας και ότι η προθεσμία του άρθρου 31 παρ. 3 του Π. Δ/τος 323/1989 «Κωδικοποίηση σε ενιαίο κείμενο νόμου με τίτλο «Δημοτικός και Κοινοτικός Κώδικας» των ισχυουσών διατάξεων του δημοτικού και κοινοτικού κώδικα όπως τροποποιήθηκαν και συμπληρώθηκαν» (Α' 146) πέρασε άπρακτη.

7. Τις 43/συν. 7η/4.6.1992 και 1/συν. 24η/3.11.1992 γνωμοδοτήσεις της Εκτελεστικής Επιτροπής του Οργανισμού Αθήνας.

8. Την Υ. 1958/1992 απόφαση του Πρωθυπουργού και του Υπουργού Περιβάλλοντος, Χωροταξίας και Δημοσίων Έργων «Ανάθεση αρμοδιοτήτων στους Υφυπουργούς Περιβάλλοντος, Χωροταξίας και Δημοσίων Έργων».

9. Τις διατάξεις του άρθρου 29Α του Ν. 1558/1985 όπως αυτό προστέθηκε με το άρθρο 27 του Ν. 2081/1992 (Α' 154), και το γεγονός ότι από τις διατάξεις αυτού του Δ/τος δεν προκαλείται δαπάνη σε βάρος του κρατικού προϋπολογισμού και του οικείου Ο.Τ.Α.

10. Την 488/1993 γνωμοδότηση του Συμβουλίου της Επικρατείας, με πρόταση του Υφυπουργού Περιβάλλοντος, Χωροταξίας και Δημοσίων Έργων, αποφασίζουμε:

Άρθρο 1

Εγκρίνεται η τροποποίηση του εγκεκριμένου ρυμοτομικού σχεδίου του Δήμου Αμαρουσίου (Ν. Αττικής) στο Οικοδομικό Τετράγωνο 746α με την κατάργηση τμήματος οδού μεταξύ αυτού και της όμορης εκτός σχεδίου περιοχής, την αντίστοιχη διαπλάτυνση της οδού μεταξύ των Ο.Τ. Γ. 746 και 746α από 6μ. σε 18μ. με ανάλογη μετατόπιση των οικοδομικών και ρυμοτομικών γραμμών του Ο.Τ. 746α και την κατάργηση τμήματος κοινοχρήστου χώρου, όπως ειδικότερα φαίνεται στο σχετικό πρωτότυπο διάγραμμα σε κλίμακα 1:1000 που θεωρήθηκε από τον Προϊστάμενο της Διεύθυνσης Τοπογραφικών Εφαρμογών με την 79747/1993 πράξη του και που αντίτυπό του σε φωτοσμίκρυνση δημοσιεύεται με το παρόν διάταγμα.

Άρθρο 2

Το Οικοδομικό Τετράγωνο 746α χαρακτηρίζεται ως χώρος για κτίρια εκπαίδευσης - αθλητισμού.

Άρθρο 3

Στο πρόσωπο των οικοπέδων, οικοδομημένων ή μη, του Ο.Τ. 746α, καταργείται το προβλεπόμενο από το εγκεκριμένο σχέδιο προκήπιο και επιβάλλεται νέο, πλάτους τεσσάρων (4), πέντε (5) και τριάντα (30) μέτρων, όπως φαίνεται στο σχετικό διάγραμμα.

Άρθρο 4

Η ισχύς του παρόντος διατάγματος αρχίζει από τη δημοσίευσή του στην Εφημερίδα της Κυβερνήσεως.

Στον Υφυπουργό Περιβάλλοντος Χωροταξίας και Δημοσίων Έργων αναθέτουμε τη δημοσίευση και εκτέλεση του παρόντος διατάγματος.

Μύκονος, 9 Αυγούστου 1993

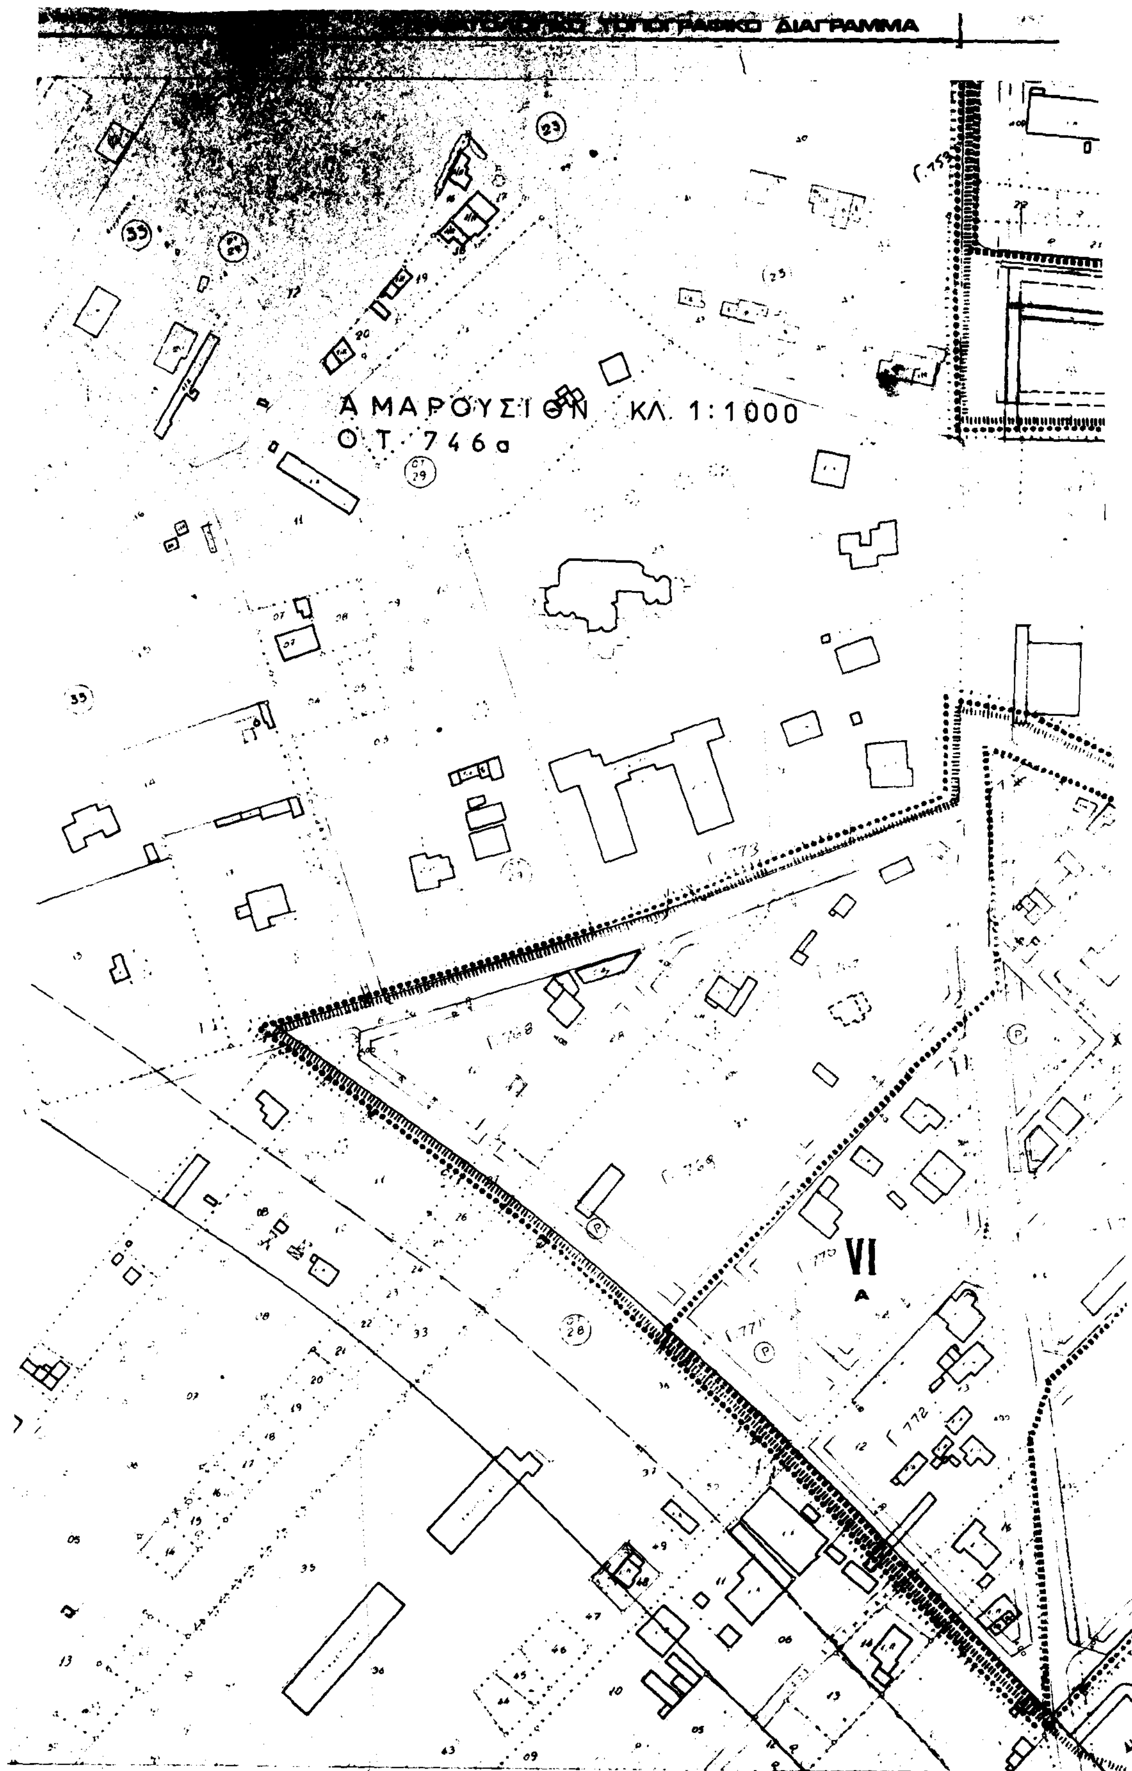
Ο ΠΡΟΕΔΡΟΣ ΤΗΣ ΔΗΜΟΚΡΑΤΙΑΣ

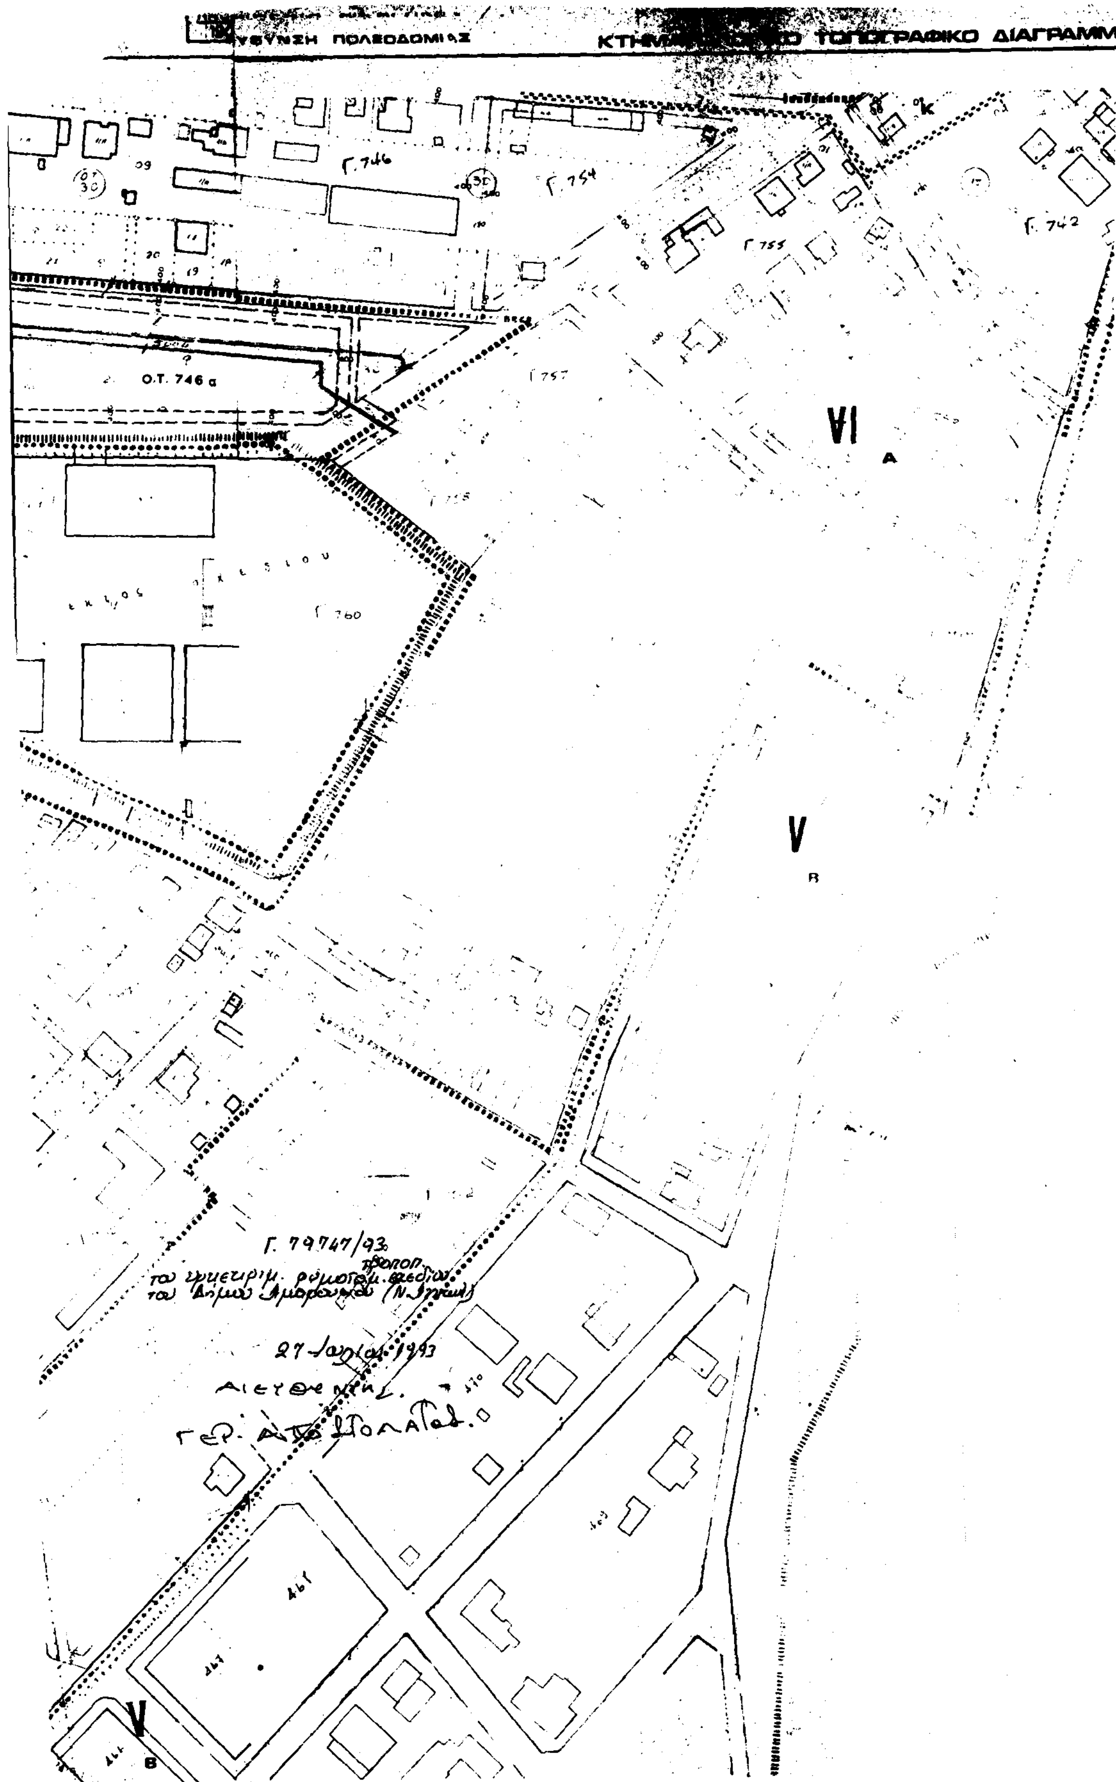
ΚΩΝΣΤΑΝΤΙΝΟΣ Γ. ΚΑΡΑΜΑΝΛΗΣ

Ο ΥΦΥΠΟΥΡΓΟΣ

ΠΕΡΙΒΑΛΛΟΝΤΟΣ, ΧΩΡΟΤΑΞΙΑΣ ΚΑΙ ΔΗΜΟΣΙΩΝ ΕΡΓΩΝ

ΓΕΩΡΓΙΟΣ ΒΟΥΛΓΑΡΑΚΗΣ


ΔΙΑΓΡΑΜΜΑ
ΑΜΑΡΟΥΣΙΟΝ ΚΛ. 1:1000
Ο.Τ. 746α
VI
A


ΤΟΠΟΓΡΑΦΙΚΟ ΔΙΑΓΡΑΜΜ
Ο.Τ. 746 α
Γ. 746
Γ. 754
Γ. 755
Γ. 757
Γ. 760
Γ. 742
VI
A
V
B
V
B
Γ. 79747/93
27 Ιανουαρίου 1993

ΕΘΝΙΚΟ ΤΥΠΟΓΡΑΦΕΙΟ

Εκδίδει την ΕΦΗΜΕΡΙΔΑ ΤΗΣ ΚΥΒΕΡΝΗΣΕΩΣ από το 1833

Διεύθυνση : Καποδιστρίου 34
Ταχ. Κώδικας : 104 32
TELEX : 22.3211 YPET GR
FAX : 5234312

Οι υπηρεσίες του **ΕΘΝΙΚΟΥ ΤΥΠΟΓΡΑΦΕΙΟΥ** λειτουργούν καθημερινά από **8.00'** έως **13.00'**

ΧΡΗΣΙΜΕΣ ΠΛΗΡΟΦΟΡΙΕΣ

* Πώληση ΦΕΚ όλων των Τευχών Σολωμού 51 τηλ.: 52.39.762
* ΒΙΒΛΙΟΘΗΚΗ: Σολωμού 51 τηλ.: 52.48.188
* Για φωτοαντίγραφα παλαιών τευχών στην οδό Σολωμού 51 τηλ.: 52 48.141
* Τμήμα πληροφόρησης: Για τα δημοσιεύματα των ΦΕΚ Σολωμού 51 τηλ.. 52.25.713 – 52.49.547

* Οδηγίες για δημοσιεύματα Ανωνύμων Εταιρειών και ΕΠΕ τηλ.: 52.48.785

Πληροφορίες για δημοσιεύματα Ανωνύμων Εταιρειών και ΕΠΕ τηλ.: 52.25.761

* Αποστολή ΦΕΚ στην επαρχία με καταβολή της αξίας του δια μέσου Δημοσίου Ταμείου Για πληροφορίες: τηλ.: 52.48.320

Τιμές κατά τεύχος της ΕΦΗΜΕΡΙΔΑΣ ΤΗΣ ΚΥΒΕΡΝΗΣΕΩΣ:

Κάθε τεύχος μέχρι 8 σελίδες δρχ. 100. Από 9 σελίδες μέχρι 16 δρχ. 150, από 17 έως 24 δρχ. 200

Από 25 σελίδες και πάνω η τιμή πώλησης κάθε φύλλου (8σέλιδου ή μέρους αυτού) αυξάνεται κατά 50 δρχ.

Μπορείτε να γίνετε συνδρομητής για όποιο τεύχος θέλετε. Θα σας αποστέλλεται με το Ταχυδρομείο.

ΕΤΗΣΙΕΣ ΣΥΝΔΡΟΜΕΣ

Κωδικός αριθ. κατάθεσης στο Δημόσιο Ταμείο 2531		Κωδικός αριθ. κατάθεσης στο Δημόσιο Ταμείο 3512
Η ετήσια συνδρομή είναι:		Ποσοστό 5% υπέρ του Ταμείου Αλληλοβοηθείας του Προσωπικού (ΤΑΠΕΤ)
α) Για το Τεύχος Α'	Δρχ. 15.000	Δρχ. 750
β) » » » Β'	» 30.000	» 1.500
γ) » » » Γ'	» 10.000	» 500
δ) » » » Δ'	» 30.000	» 1.500
ε) » » » Αναπτυξιακών Πράξεων	» 20.000	» 1.000
στ) » » » Ν.Π.Δ.Δ.	» 10.000	» 500
ζ) » » » ΠΑΡΑΡΤΗΜΑ	» 5.000	» 250
η) » » » Δελτ. Εμπ.& Βιομ. Ιδ.	» 10.000	» 500
θ) » » » Αν. Ειδικού Δικαστηρίου	» 3.000	» 150
ι) » » » Α.Ε. & Ε.Π.Ε.	» 200.000	» 10.000
ια) Για όλα τα Τεύχη εκτός ΤΑΕ-ΕΠΕ	» 100.000	» 5.000

Πληροφορίες: τηλ. 52.48.320